CIC JMN

CIC-JMN TRANSFORMATION ET AMENAGEMENT DES CONTAINERS

GEA-OCA

GEA-OCA Groupement d'Entreprises d'Afrique de l'Ouest, Centrale et Autrale est un holding fédératif de cinq **(05)** entreprises créée en Côte d'Ivoire, République démocratique du Congo, Congo Brazzaville, Angola, Burkina Faso, Mauritanie, Ghana, et Togo. Nous intervenons dans les domaines de l'industrie, la construction, l'environnement et la communication.

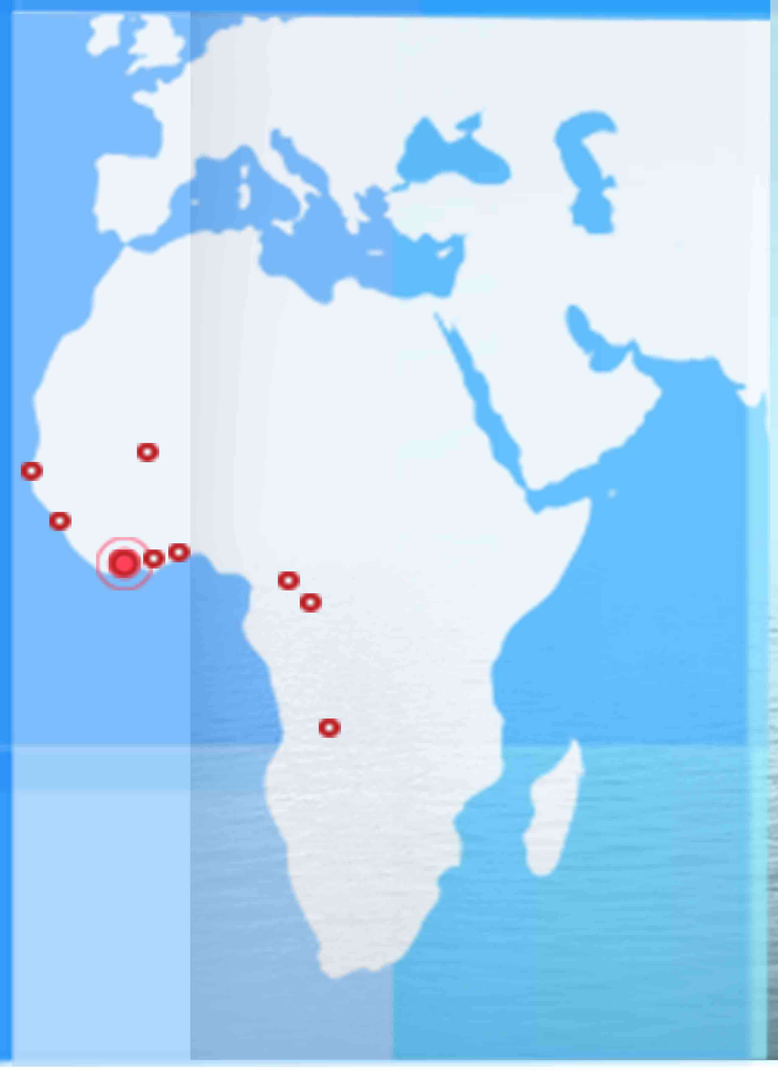

“CONSTRUISONS DEMAIN”

GEA-OCA

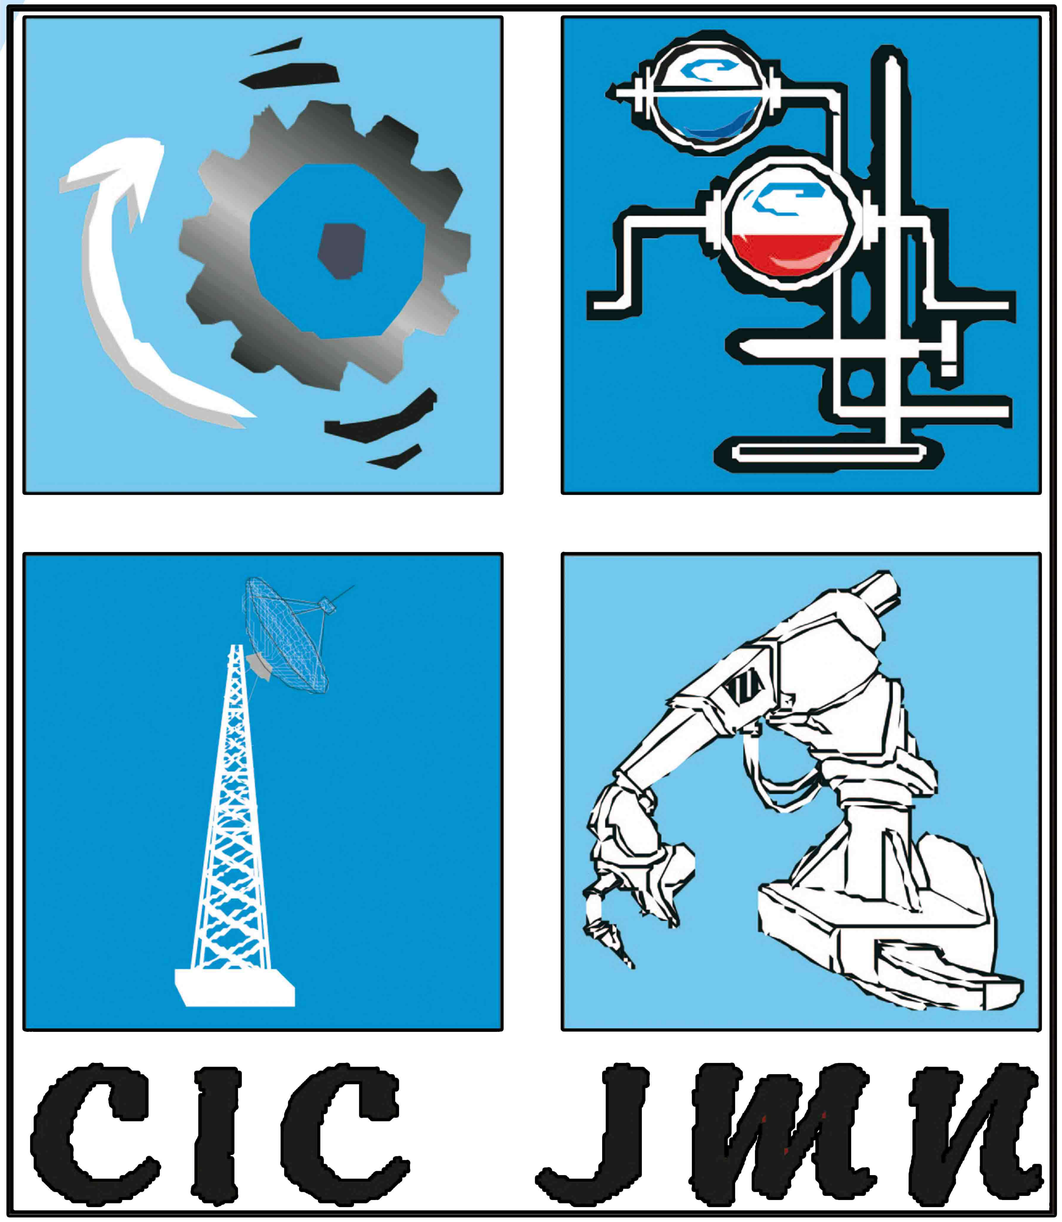
CIC JMU

COMPAGNIE INDUSTRIELLE DE CONSTRUCTION, implantée à Abidjan en République de Côte d'Ivoire (siège historique).

CIC-JMN intervient dans l'ensemble des pays du Golf de Guinée, en Afrique Centrale et Australe.
Les métiers premiers de **CIC-JMN** sont **l'ingénierie** et **la construction d'usines.**
La diversité de ses ateliers et corps de métier (ferronnerie, soudure, sablage, plasturgie, menuiserie, peinture, chaudronnerie, électricité, radio, automatisation, électronique) lui ont permis de développer ces dernières années d'autres activités et de créer d'autres départements comme celui de **la transformation et de l'aménagement de conteneurs**.

CYCLE DE BOUT EN BOUT

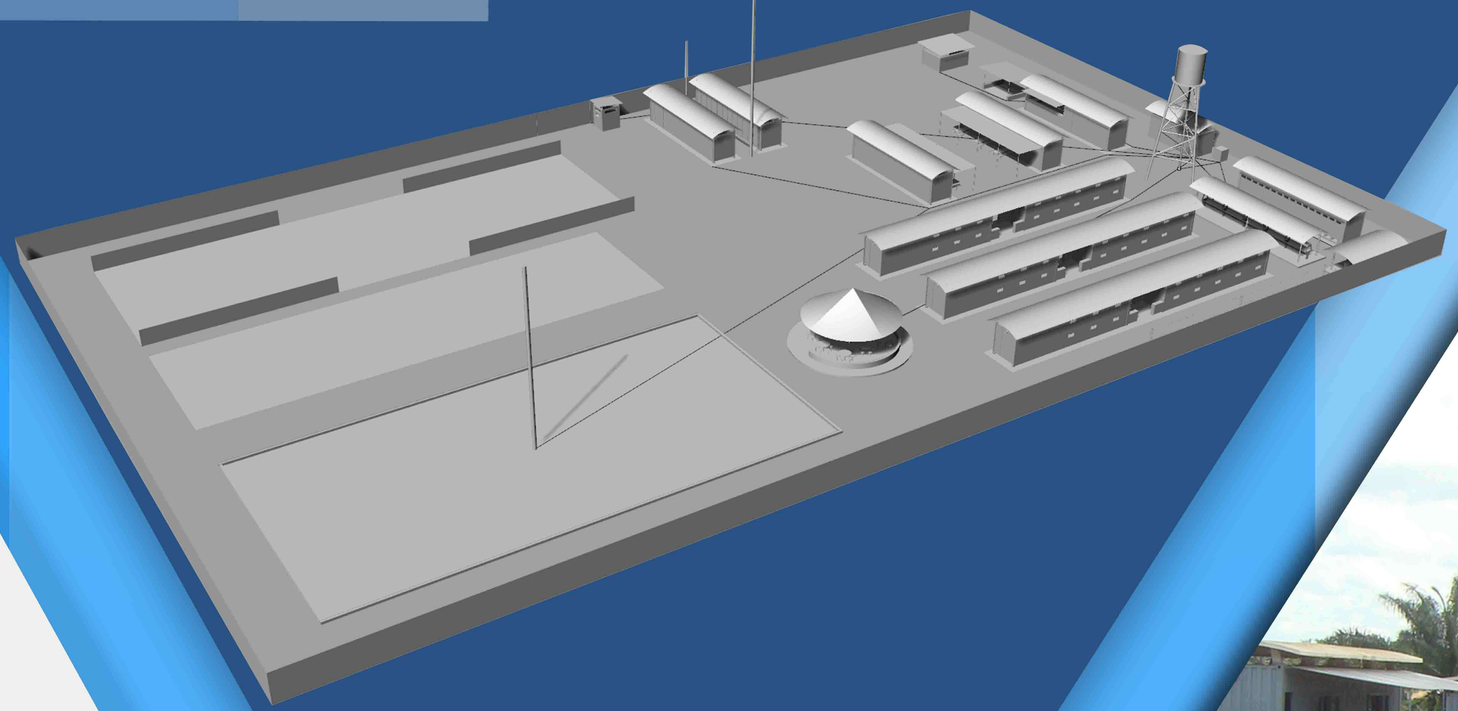

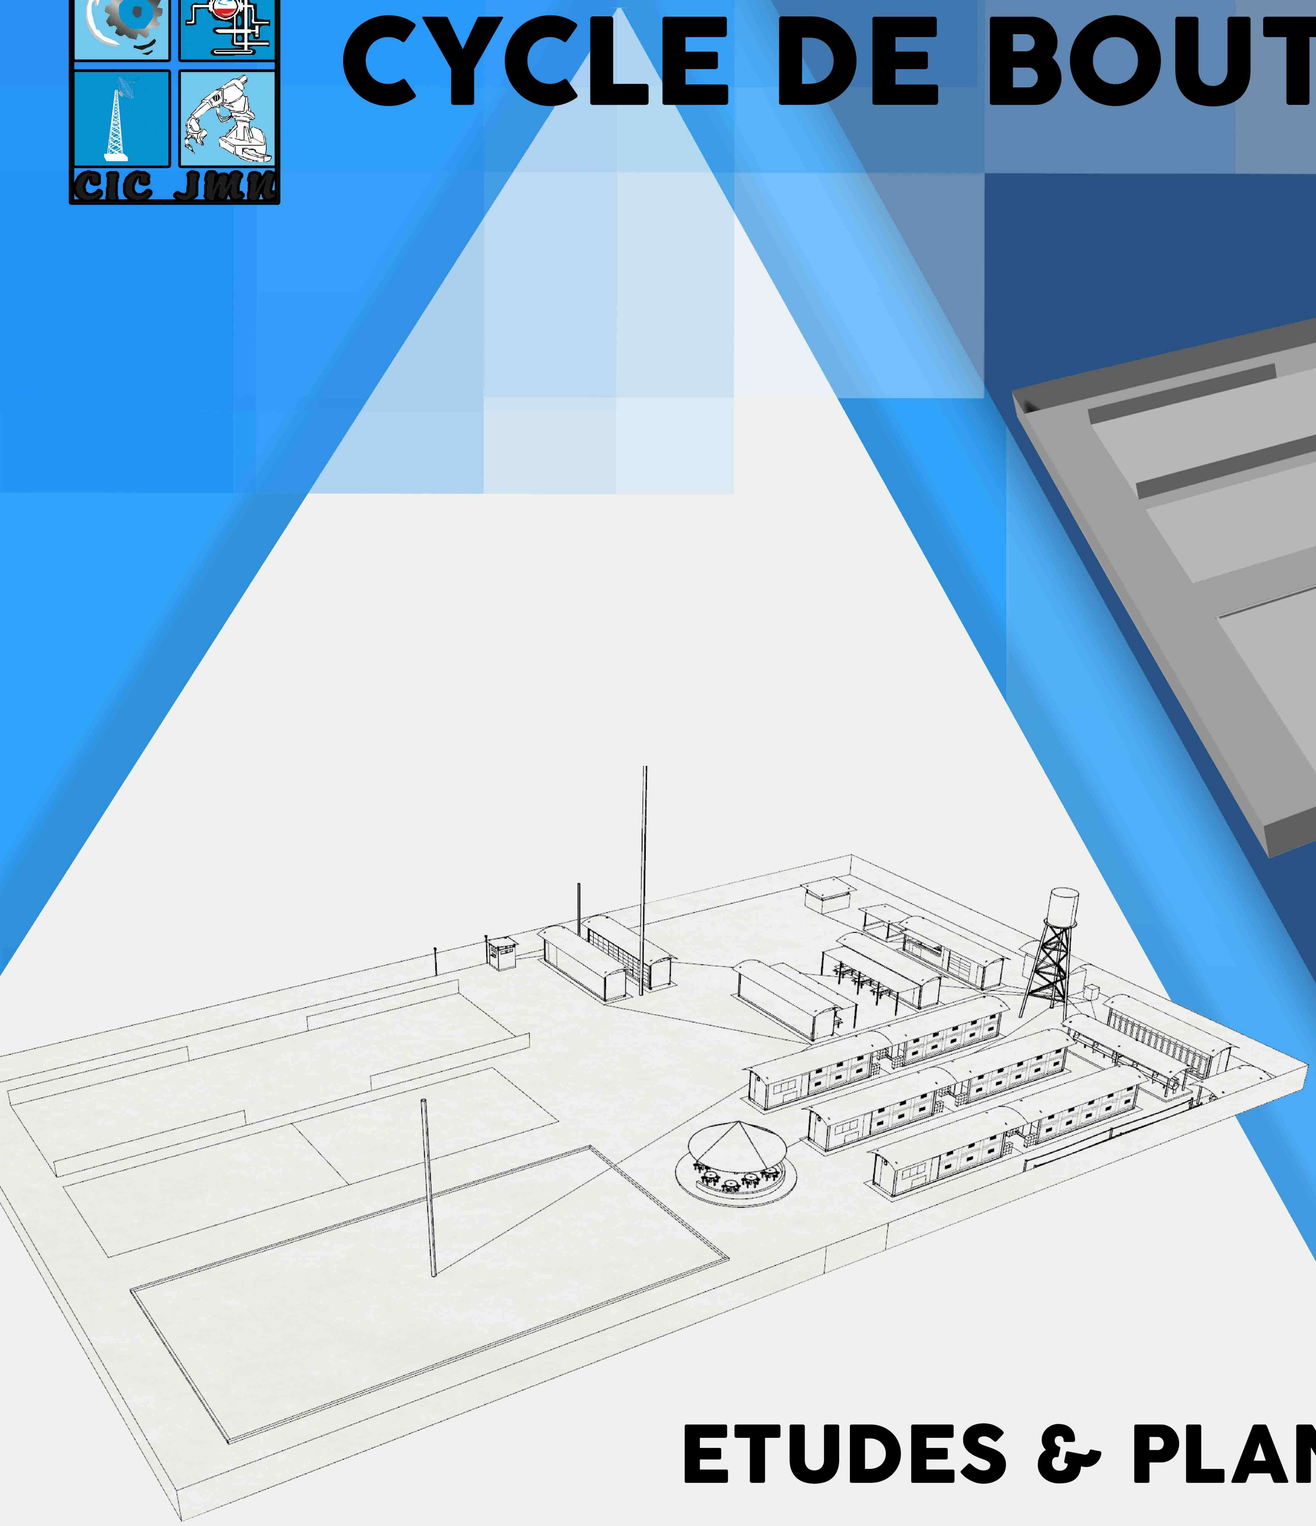

MAQUETTE 3D

ETUDES & PLAN

LES TRAVAUX LIVRES

CIC COMPAGNIE vous propose du BOUT EN BOUT. De la phase d'élaboration des plans réalisés par notre bureau d'études, à la production d'un film animé en 3D, à la réalisation des travaux puis la livraison de vos conteneurs transformés, c'est bien l'ensemble de ces étapes que **CIC COMPAGNIE** met à la disposition de sa clientèle.

LE CHANTIER

BASES VIE:

Dortoirs/Réfectoire

A la demande de certains partenaires, **CIC COMPAGNIE** développe sur demande et présentation d'un cahier des charges spécifique. Les premiers ouvrages réalisés dans le cadre du lancement de cette activité sont les bases vie. Très pratiques pour les entreprises désireuses de s'intaller dans certaines zones où elles seront amenées dans un court ou moyen terme à redéplacer leurs infrastructures. Ont ainsi été réalisées de nombreux travaux tels que: Espaces communs (dortoirs, salles communes, cantines, salles de réunion, WC, douches etc...)

BASES VIES \

Bases Militaires

Dortoirs

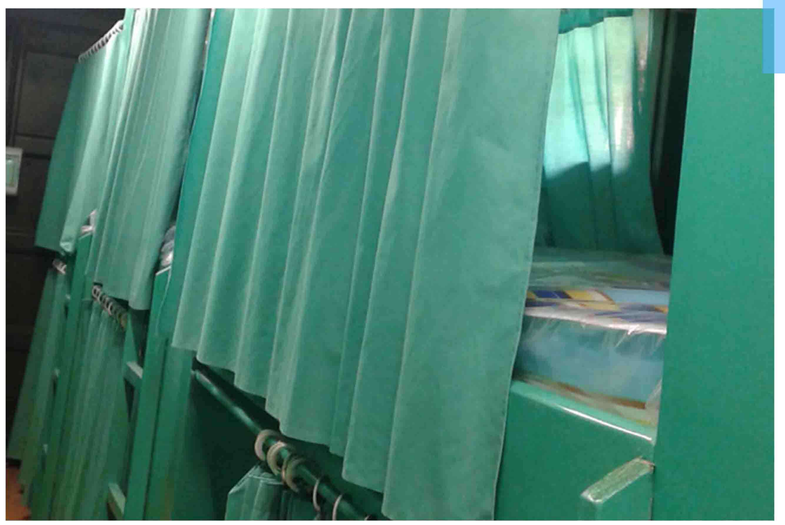

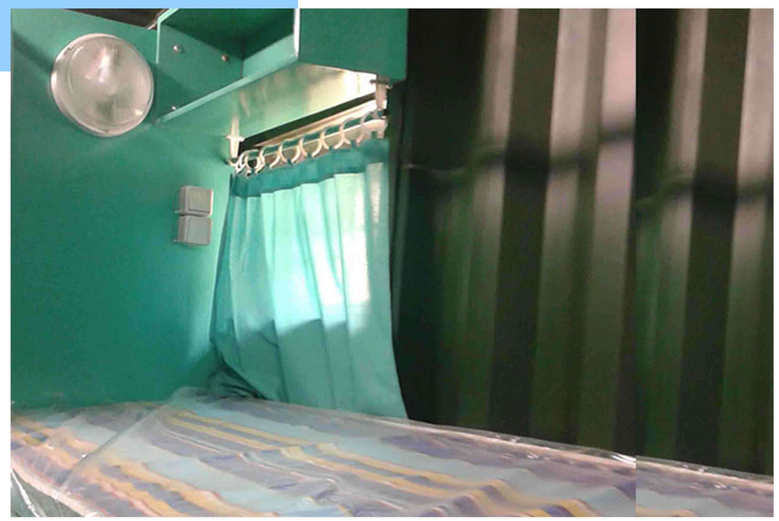

CARTOUCHERIES \ MESS OFFICIERS \ ARMURERIES.

Lavoirs

WC

Douches

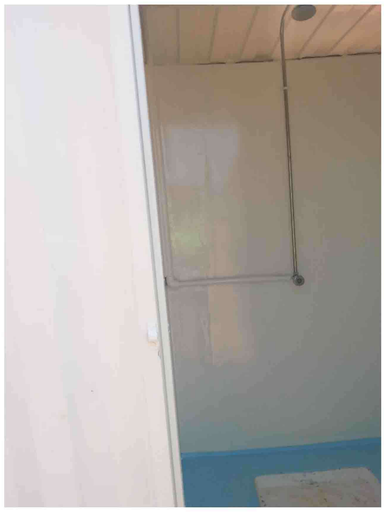

Aménagements conteneur 40'' en douches et toilettes

Aménagements conteneur 20''
en douches et toilettes

Fosses sceptiques et puit perdus de **8** à **150** personnes maçonnés ou pré fabriqués.

BUREAUX ET SALLE TECHNIQUE

Aménagements de deux conteneurs 20’’ superposés

Aménagements bureaux isolés et climatisés en conteneurs de 40''

Dans le cadre de l'optimisation de vos espaces, CIC COMPAGNIE vous propose l'installation de conteneurs superposés, permettant ainsi de bénéficier de bâtiments en hauteur et augmentant de facto la surface de vos bureaux.

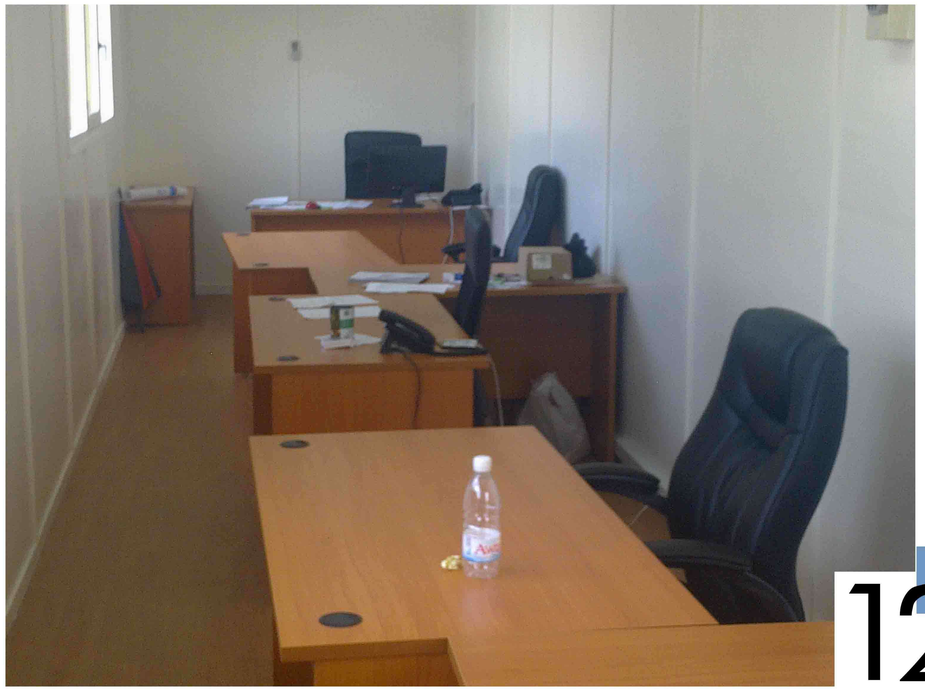

HANGARS METALLIQUES

Pour station de lavage et Mécanique.
Aménagements conteneurs 40''

BUREAUX

Aménagements conteneurs 40''superposés avec escalier et plateforme.

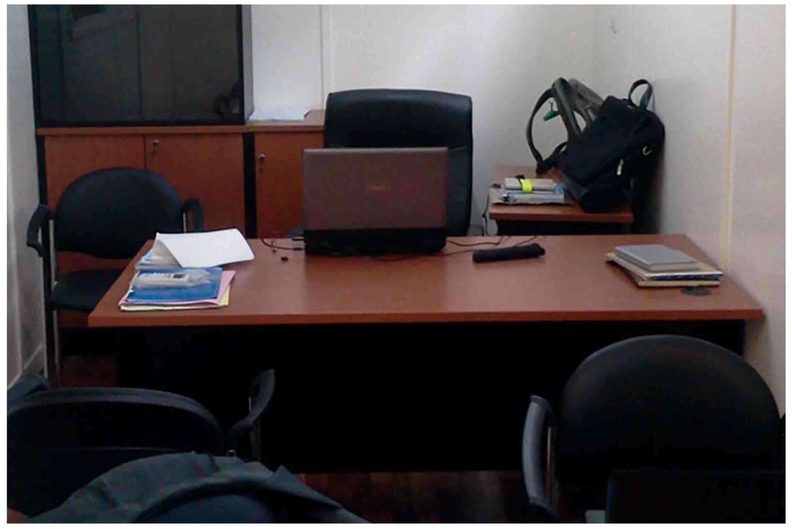

BUREAUX ET SALLE D'OPERATION TECHNIQUE ET SECURITE

Aménagements conteneurs 40''superposés avec escalier et plateforme.

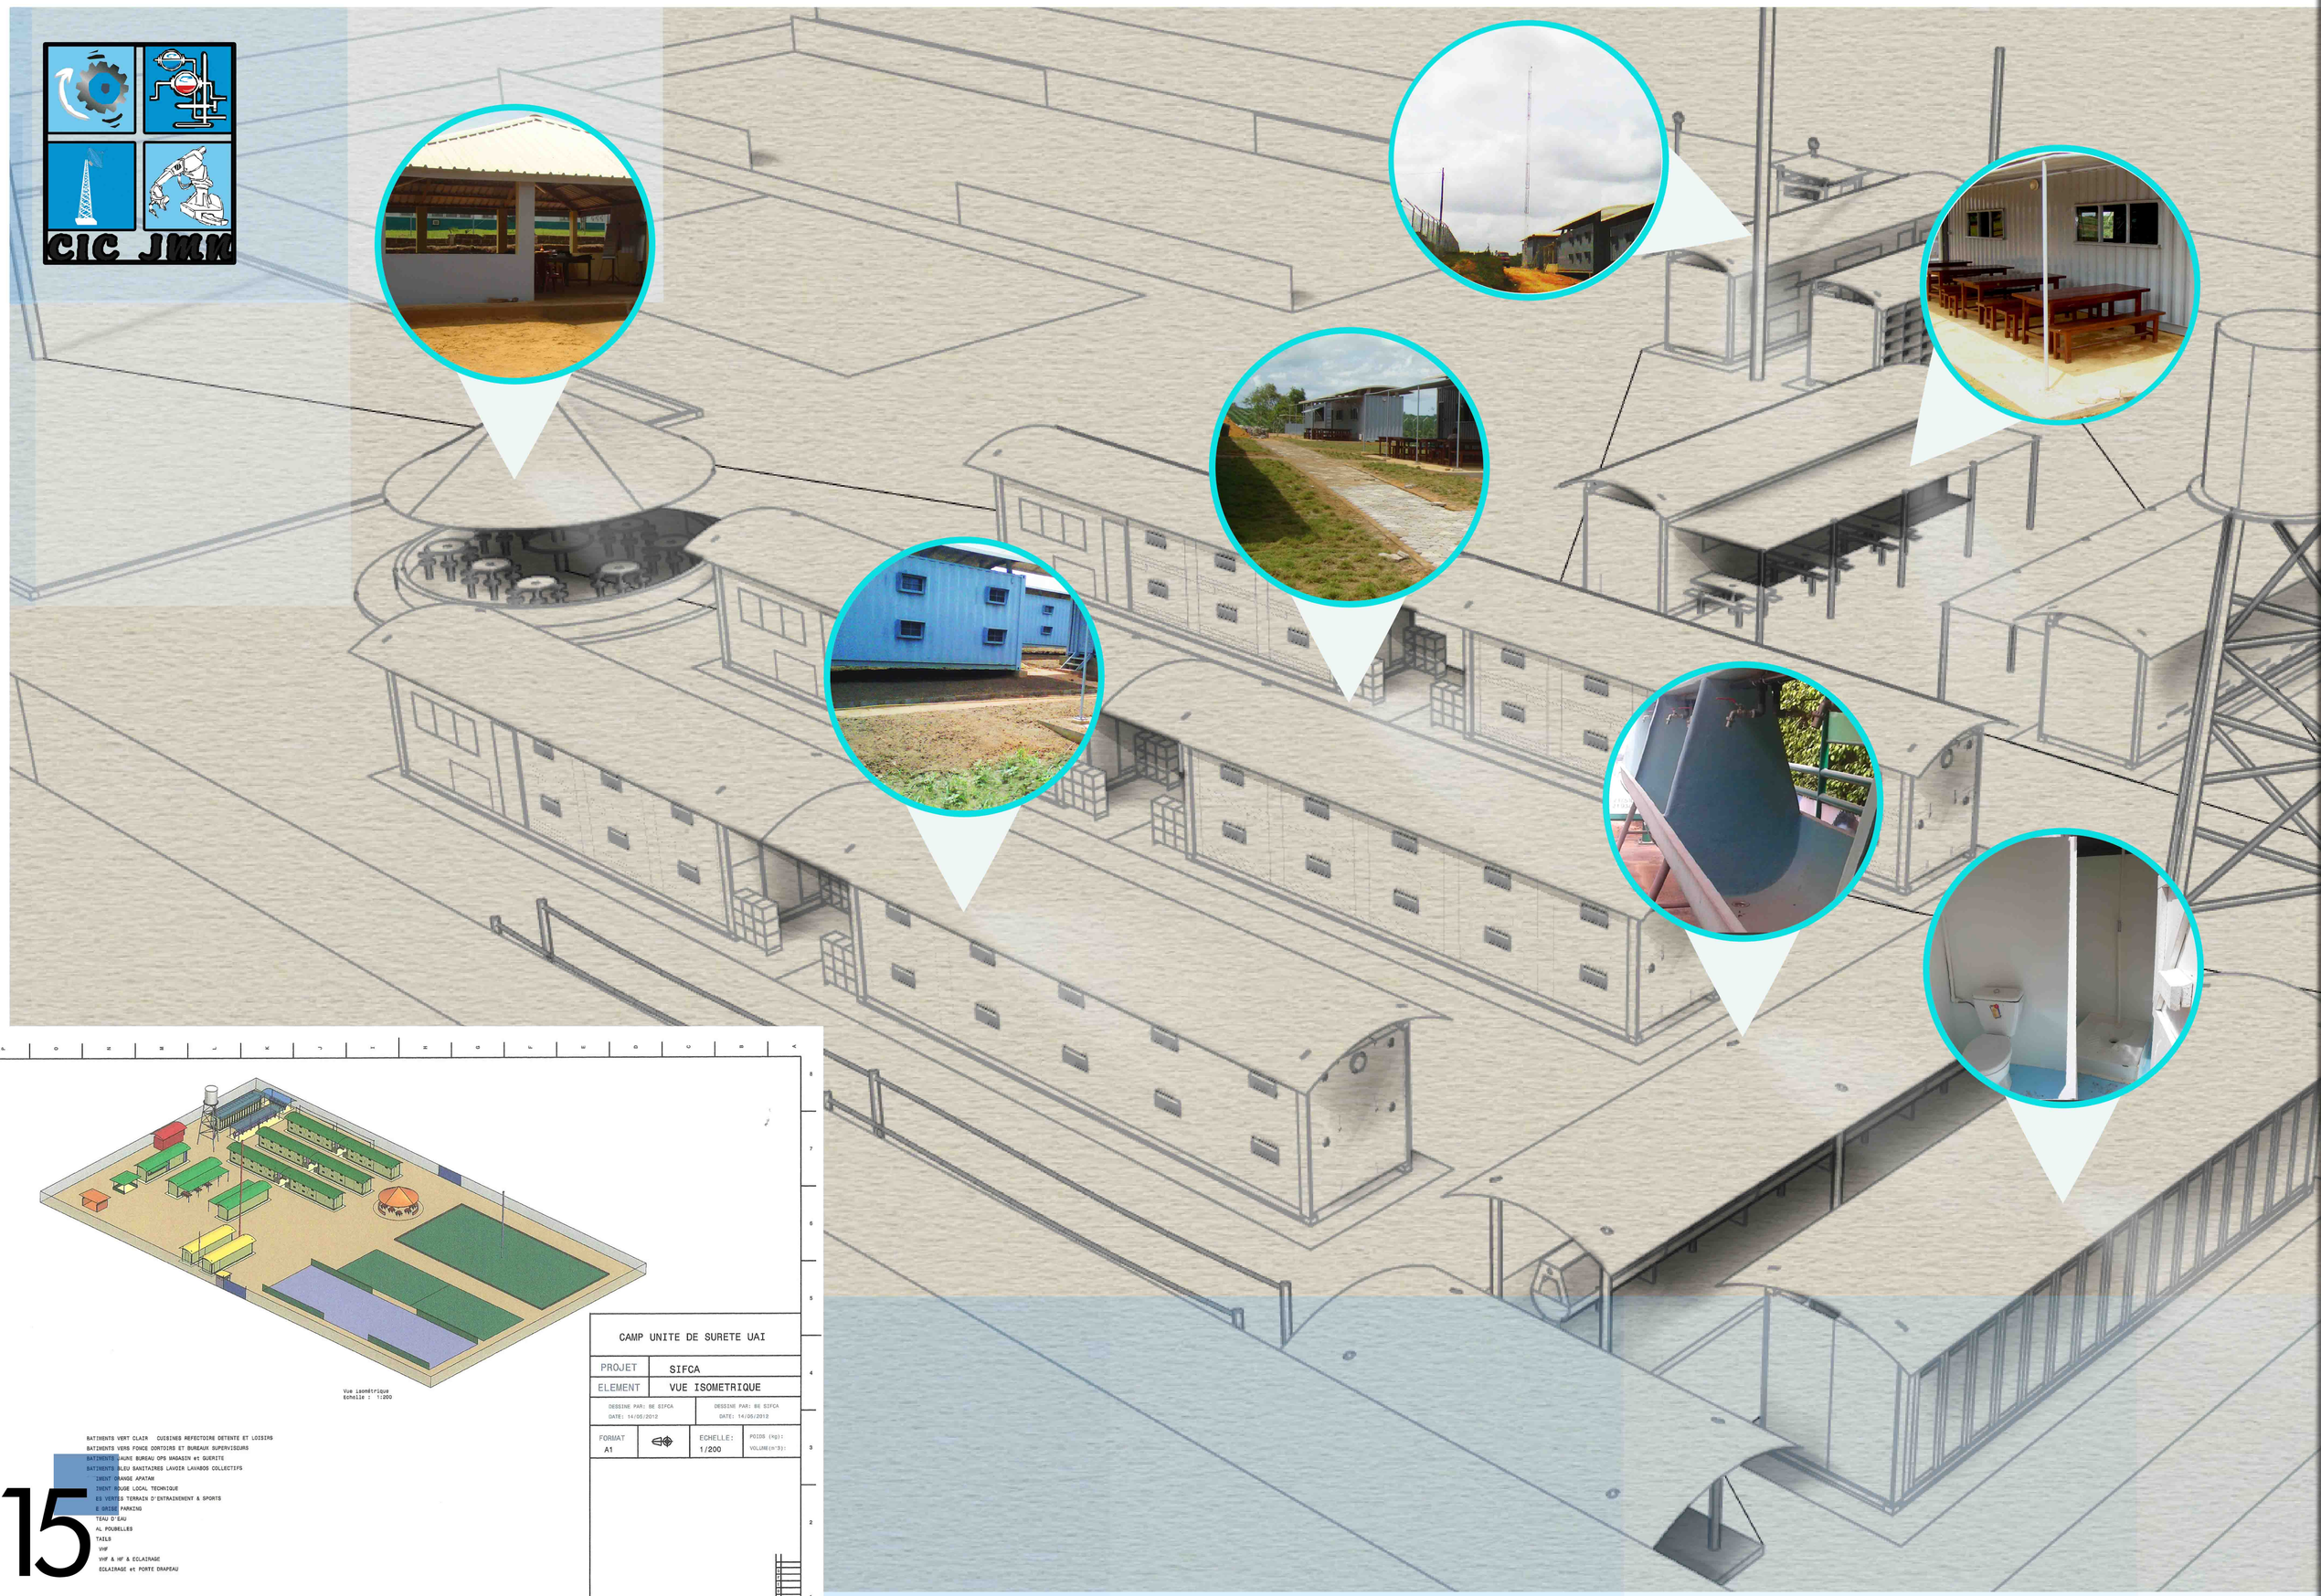
CIC JMK
Vue isométrique
Echelle : 1:200
BATIMENTS VERT CLAIR CUISINES REFECTOIRE DETENTE ET LOISIRS
BATIMENTS VERS FONCE DORTOIRS ET BUREAUX SUPERVISEURS
BATIMENTS JAUNE BUREAU OPS MAGASIN et QUERITE
BATIMENTS BLEU SANITAIRES LAVOIR LAVABOS COLLECTIFS
IMENT ORANGE APATAM
IMENT ROUGE LOCAL TECHNIQUE
ES VERTES TERRAIN D'ENTRAINEMENT & SPORTS
E GRISE PARKING
TEAU D'EAU
AL POUBELLES
TAILS
VHF
VHF & HF & ECLAIRAGE
ECLAIRAGE et PORTE DRAPEAU
CAMP UNITE DE SURETE UAI
PROJET
SIFCA
ELEMENT
VUE ISOMETRIQUE
DESSINE PAR: BE SIFCA
DATE: 14/05/2012
DESSINE PAR: BE SIFCA
DATE: 14/05/2012
FORMAT
A1
ECHELLE:
1/200
POIDS (Kg):
VOLUME(m^3):

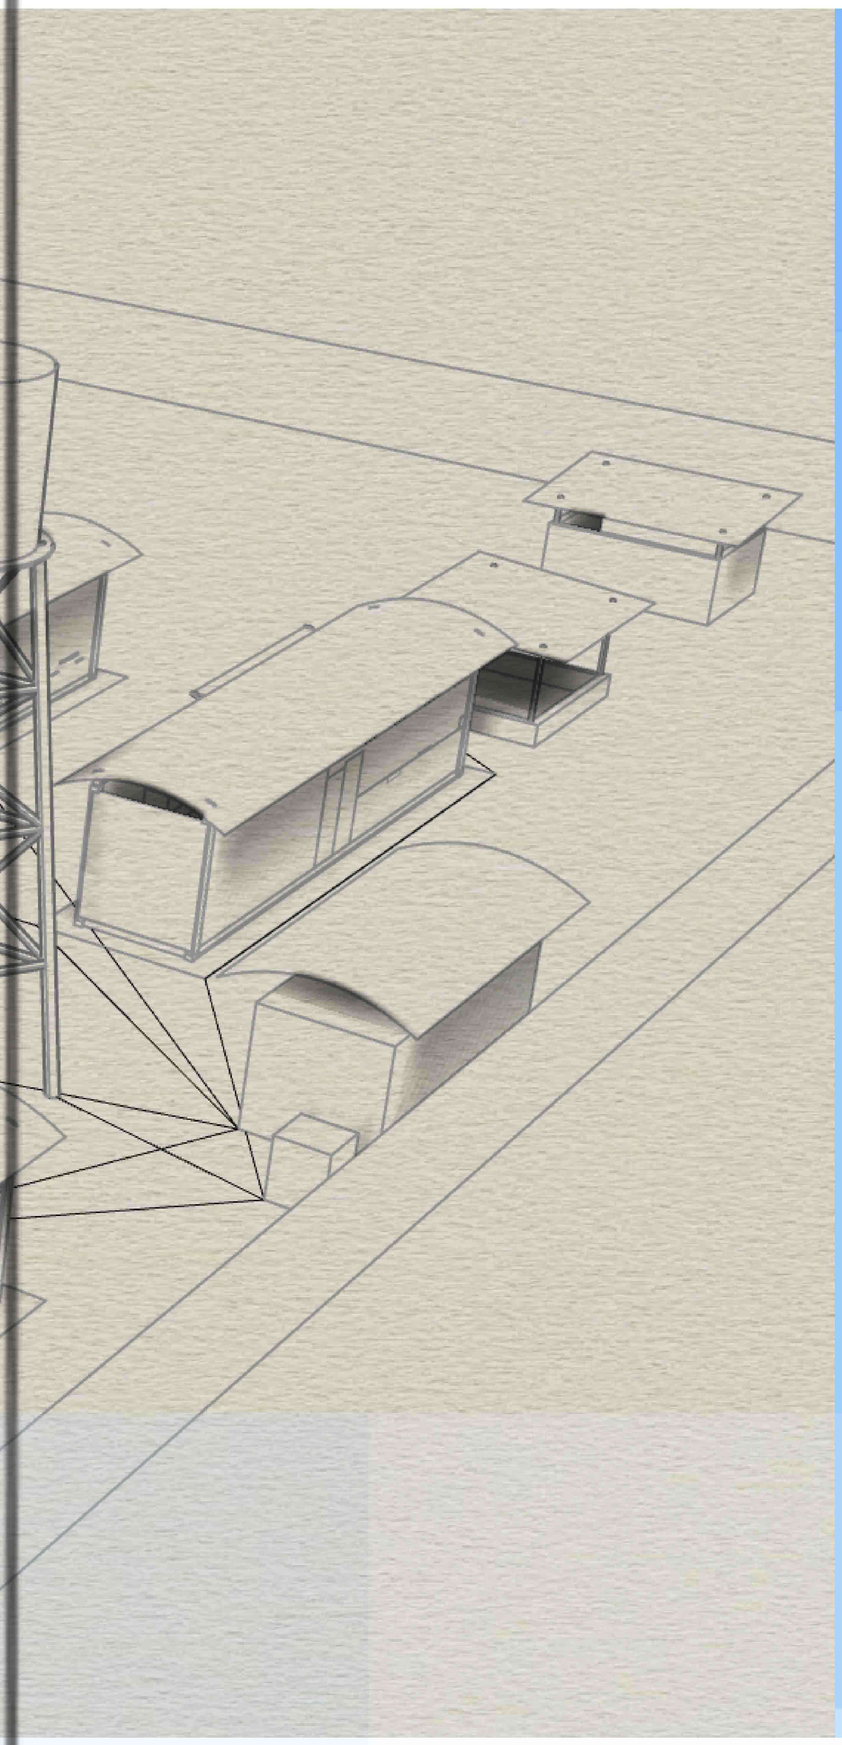

Fort de son expérience dans le secteur industriel, **CIC COMPAGNIE** réalise des travaux tout corps d'état. Ainsi ,elle procède en plus des travaux d'implantation et de transformation des conteneurs, aux travaux suivants:

-Raccordements électriques,
-Installation de postes Moyenne Basse Tension,
-Système parafoudre,
-Distribution informatique et fibre optique,
-Equipements de radio transmission YHF, SHF, HF\ BLU,
-Faisceaux hertziens,
-Traitement de l'eau,
-Production d'eau potable,
-Production d'energie électrique autonome, (groupe électrogène),
-Panneau solaire;

HABITAT PAVILLON

TERRASSE PAVILLON

Deux chambres avec douche, cuisine extérieure,terrasse.

CIC COMPAGNIE vous propose à présent la construction et l'installation d'habitats. Fort de son expérience de longue date dans l'aménagement de conteneurs, elle réalise sur commande des pavillons entièrement adaptés à vos besoins. A la demande, **CIC COMPAGNIE** vous propose des études d'architecture et d'aménagement intérieur ainsi que des voieries et espaces verts.

Aménagements de deux conteneurs 40'' solidarisés + 1 conteneur 20''

GEA-OCA

WWW.GEO-OCA.COM